

Foto 1

Foto 2




Foto 3

Foto 4

Foto 5

Foto 6

Foto 7

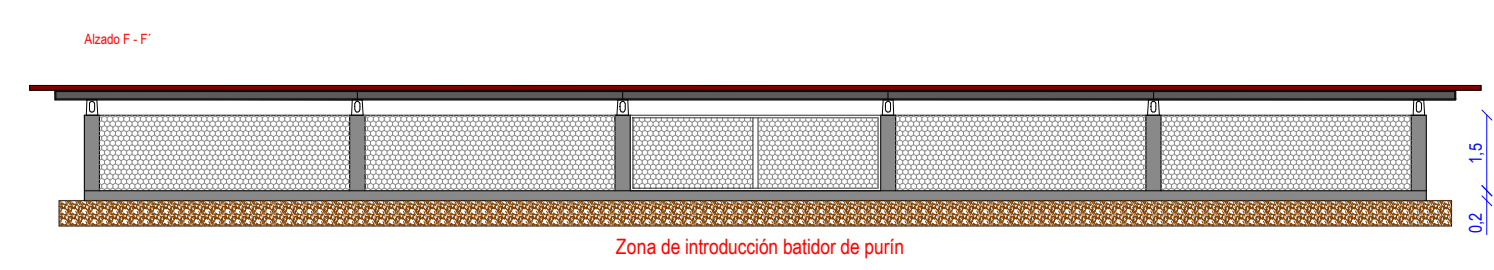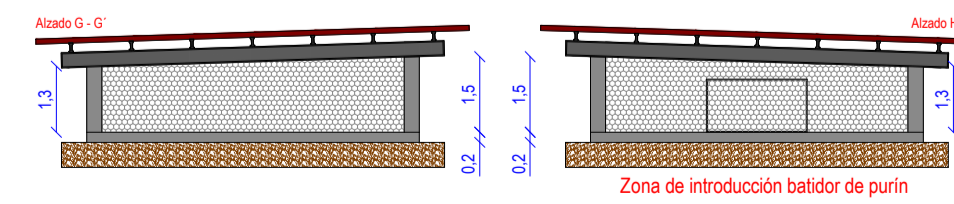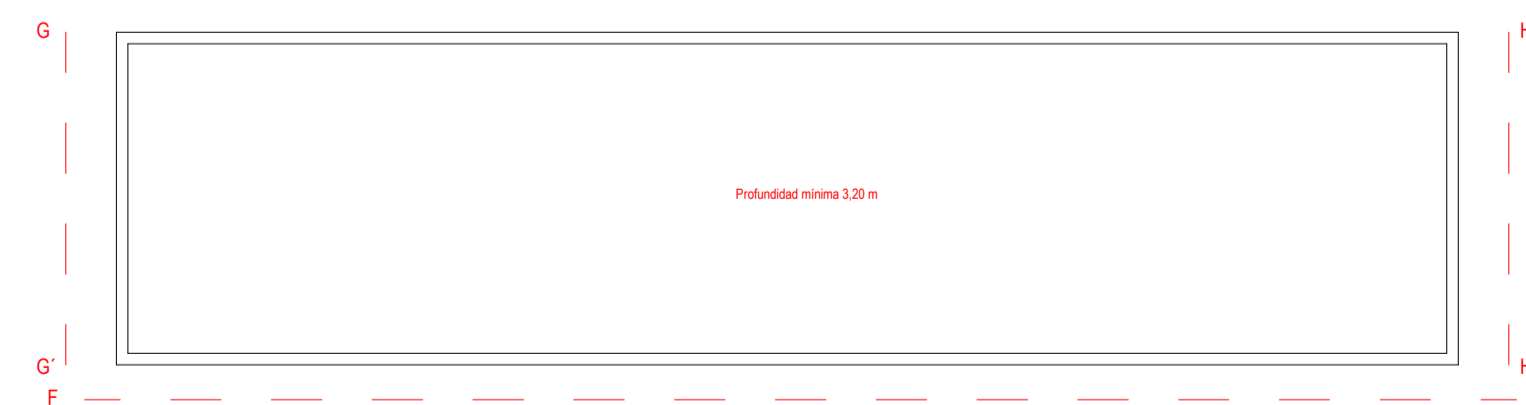

INFOGRAFÍAS 3D

PROYECTO: EXPLOTACIÓN PORCINA DE CERDO CELTA DESTINADA A DOCENCIA
 INICIADO EN: 2024/09/2024
 VISADO: 2024/00222

PROYECTO
 EXPLOTACIÓN PORCINA DE CERDO CELTA DESTINADA A DOCENCIA

PLANO
 ALZADOS GENERALES Y INFOGRAFÍAS 3D

PETICIONARIO
 Diputación de Lugo
 SITUACIÓN
 Polígono 219 parcela 1

MUNICIPIO
 CASTRO DE REI

PROVINCIA
 LUGO

Nº
 ESCALA
 1/150
 Lucas Cabanellas Vázquez
 Diseñado en Ingeniería Agraria nº 409
 S. VICAT
 OURENSE
 SEPTIEMBRE 2024

VISADO